



PIANTA COPERTURA STATO DI FATTO

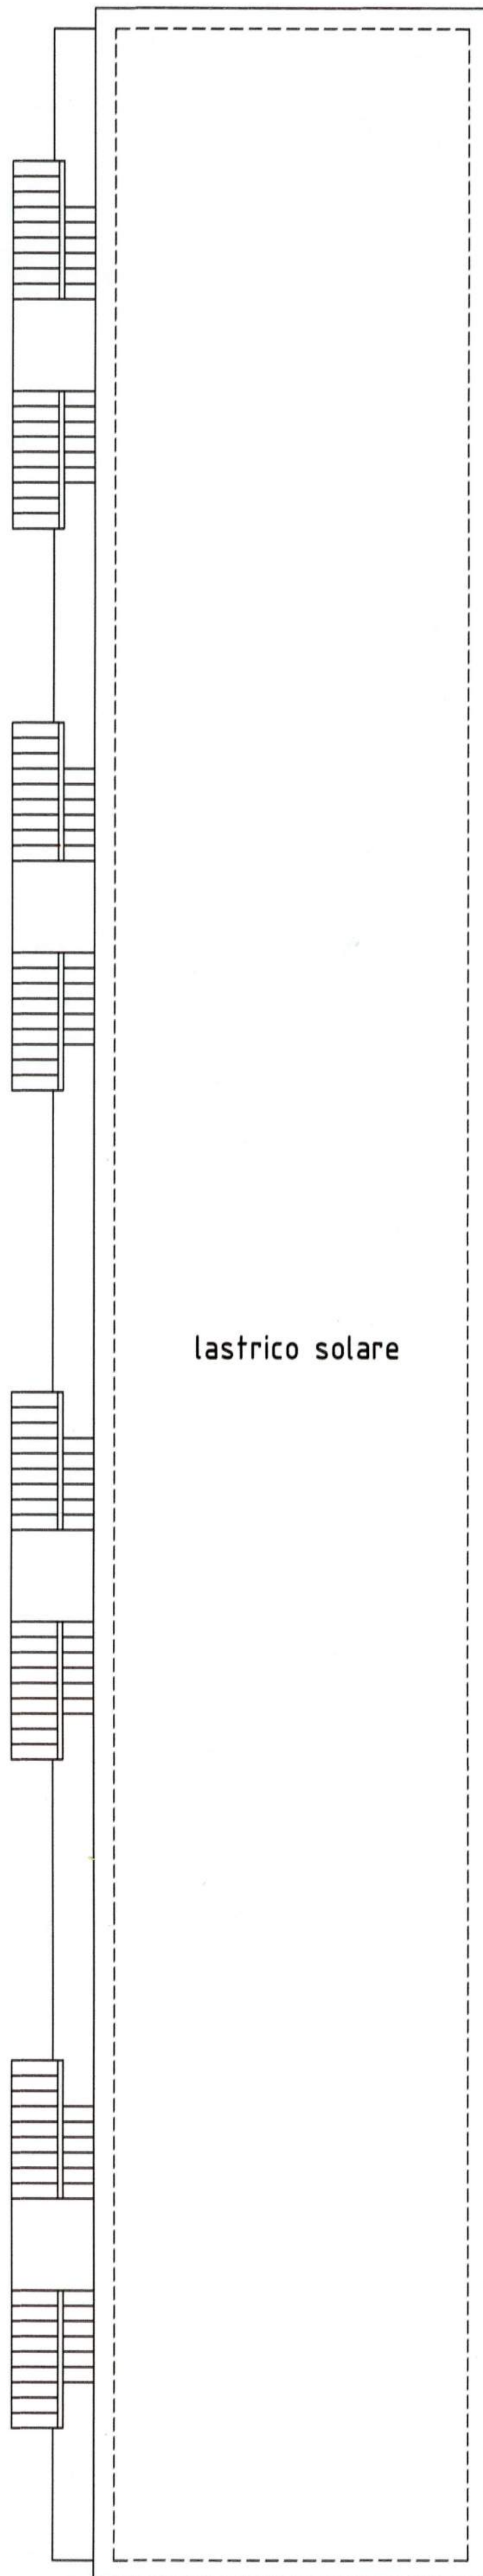


Villa 83-84-85-86

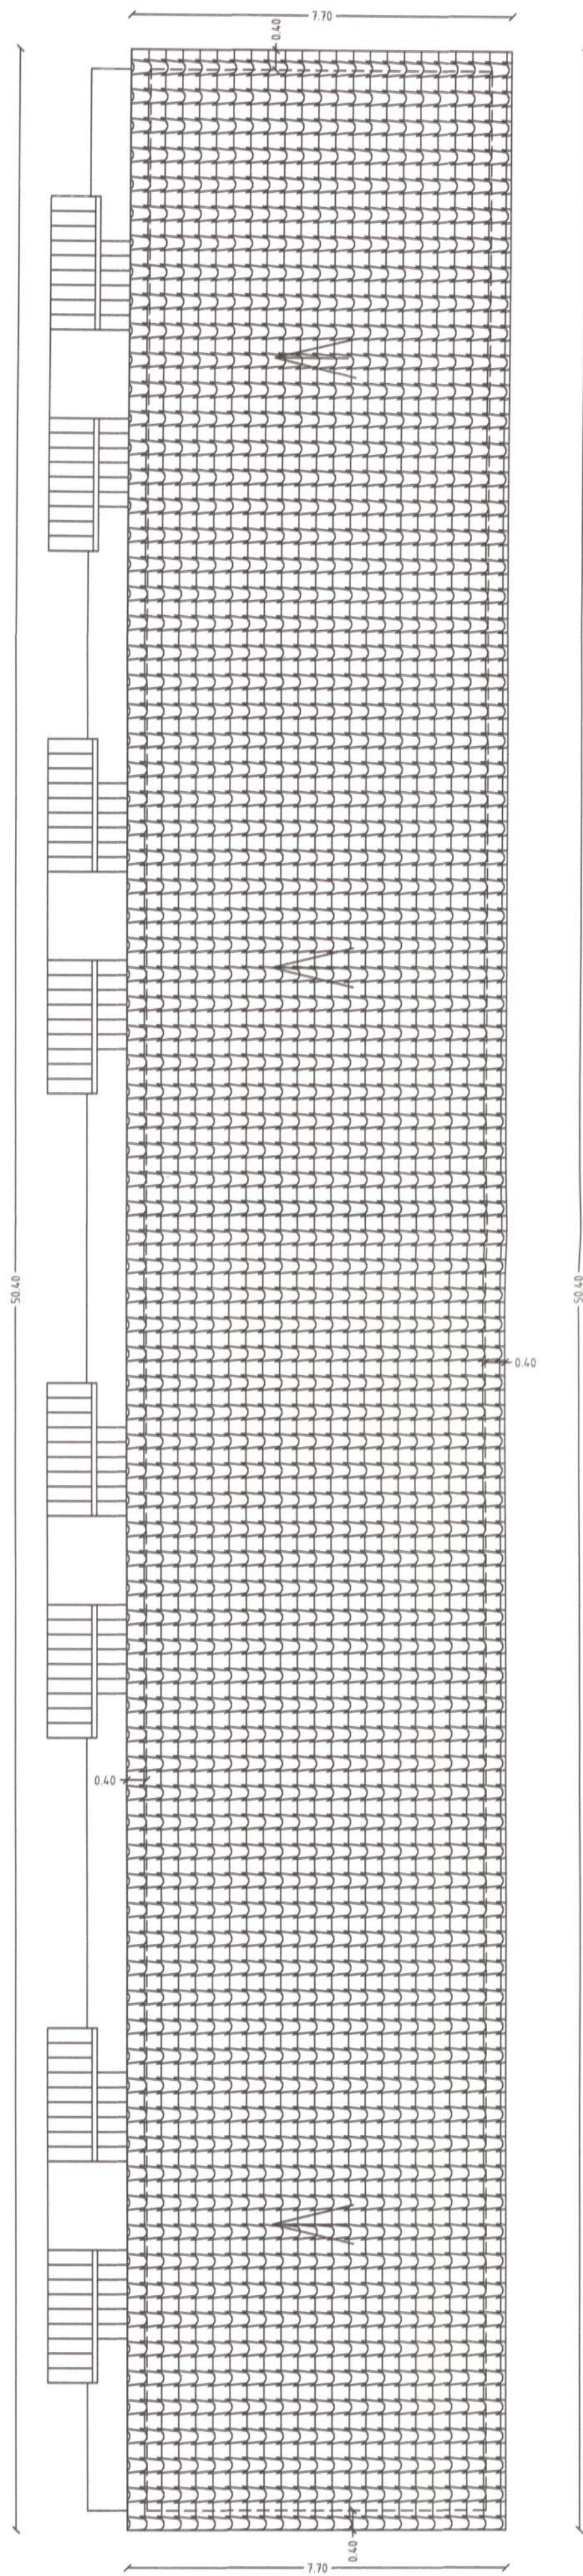

PIANTA SCHEMA ORDITURA TETTO

Villa 83-84-85-86

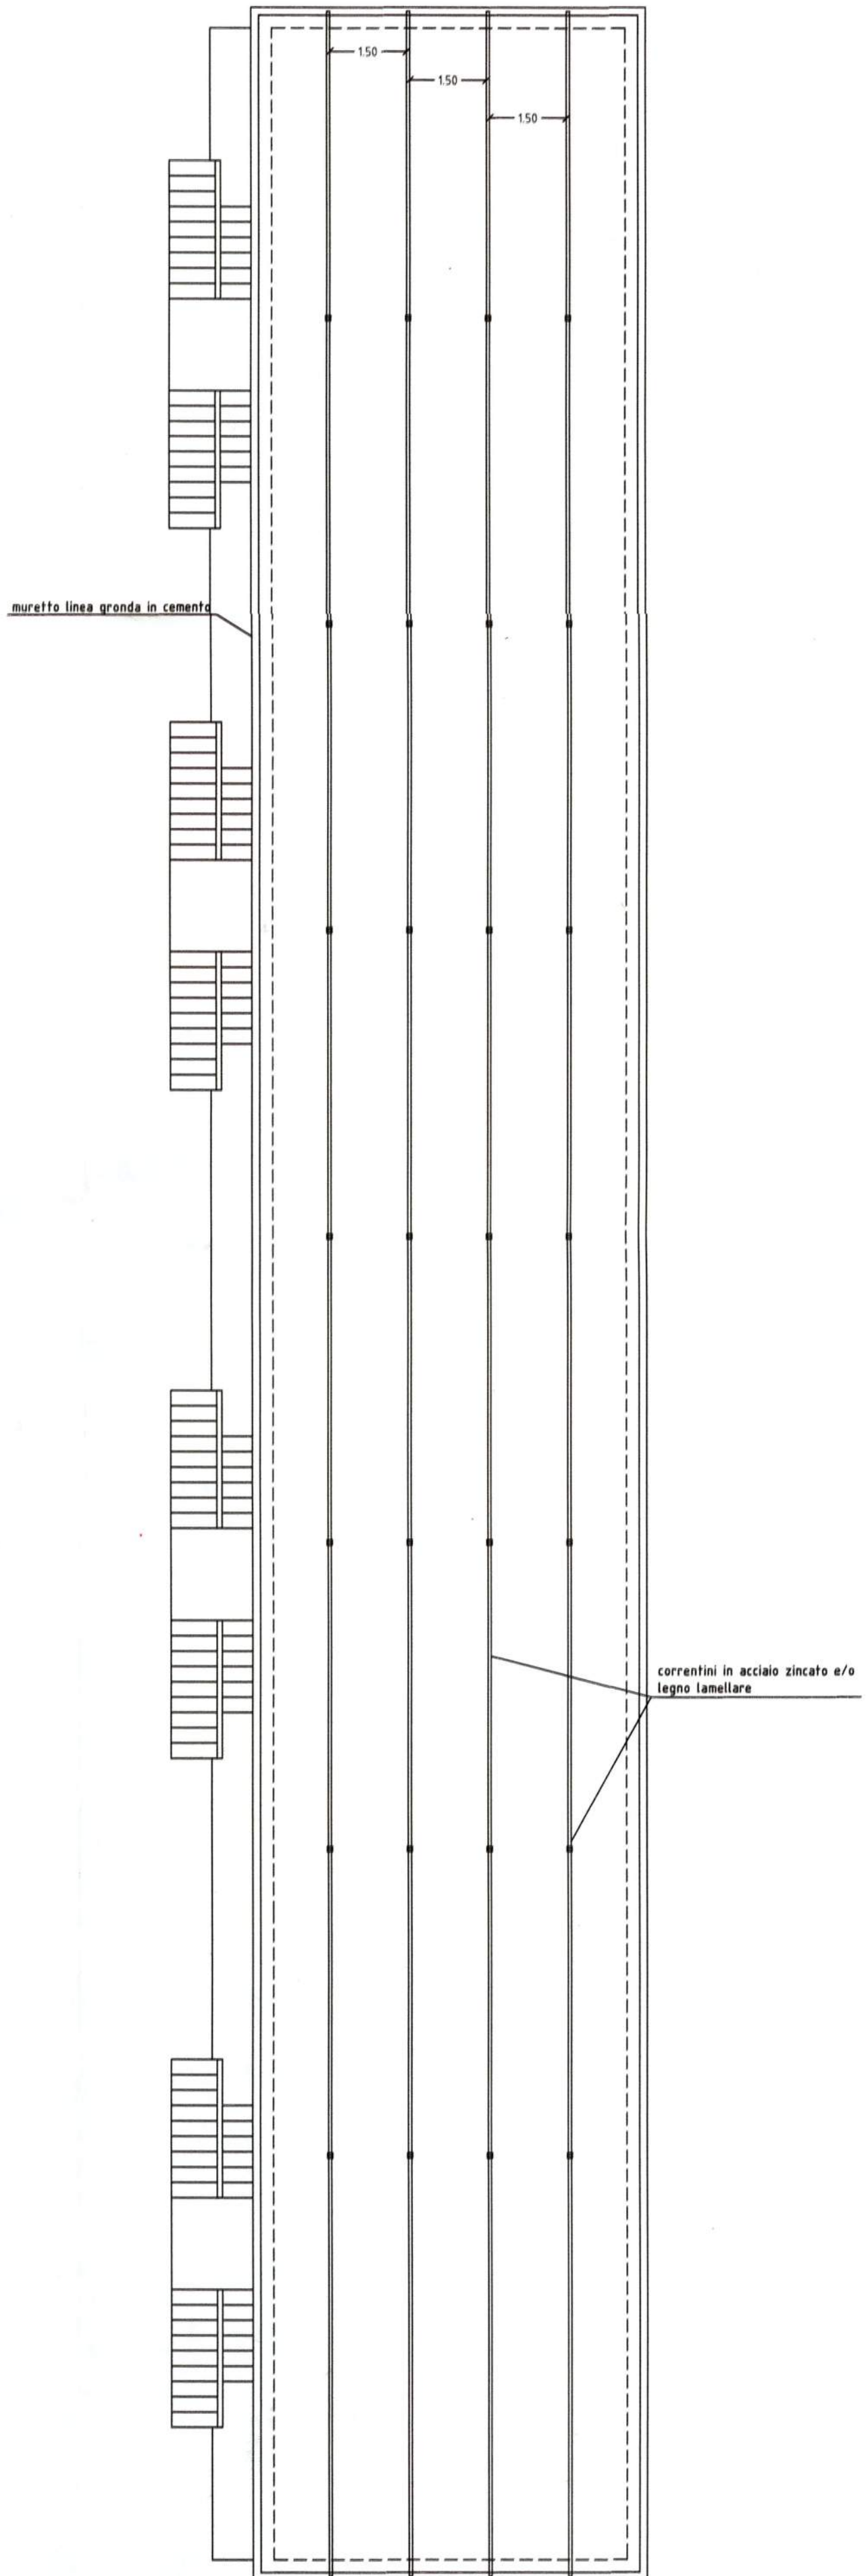

Villa 83-84-85-86

VILLA 83/84/85/86 - AREA COMMERCIALE
PROSPETTO LATERALE



Villa 83-84-85-86

VILLA 83/84/85/86- AREA COMMERCIALE
PROSPETTO FRONTALE

