



Villa Bilocale

PIANTA COPERTURA STATO DI FATTO

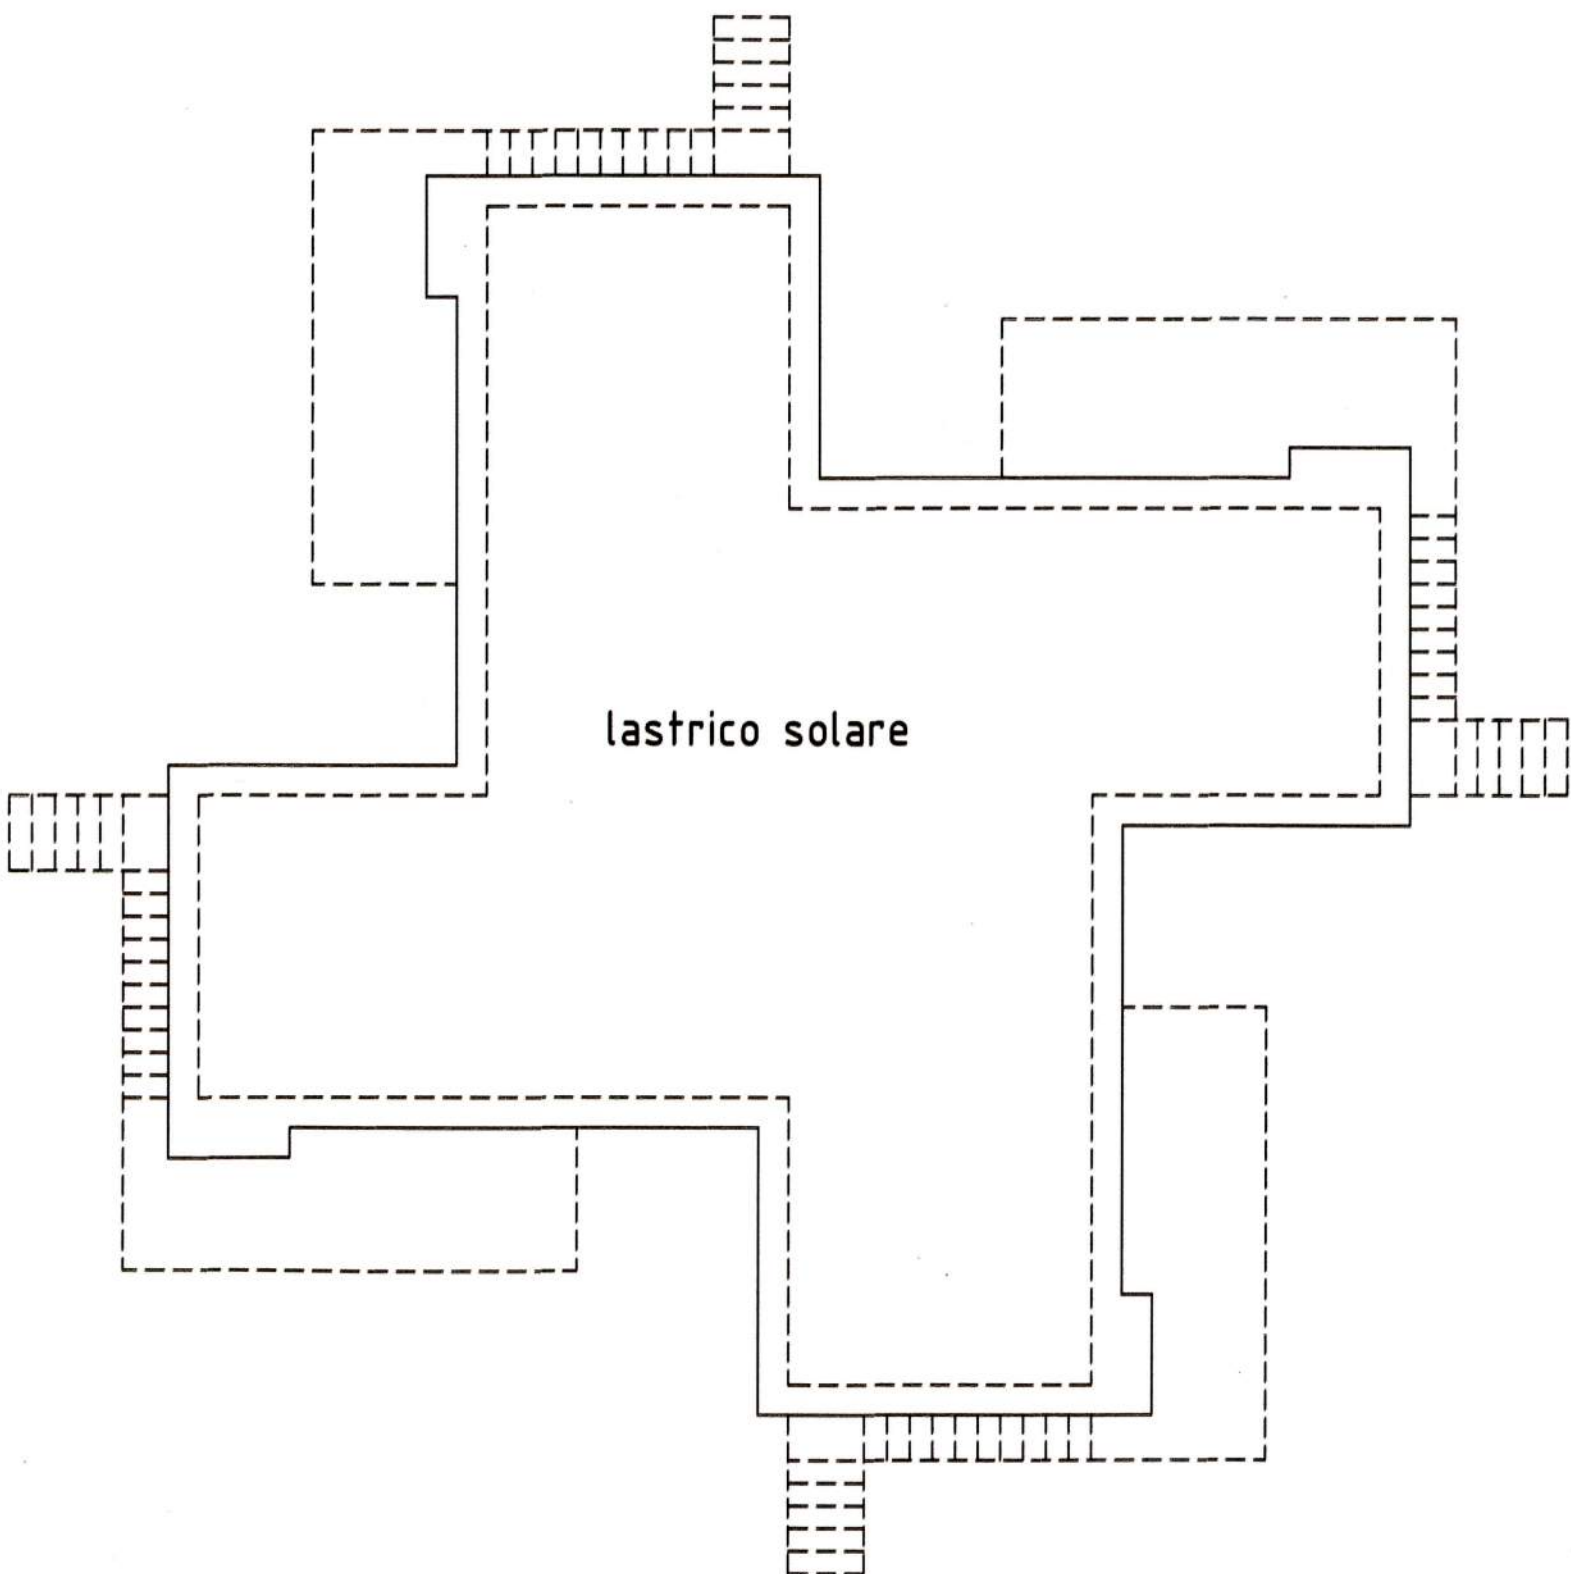


Villa Bilocale

PIANTA SCHEMA ORDITURA TETTO

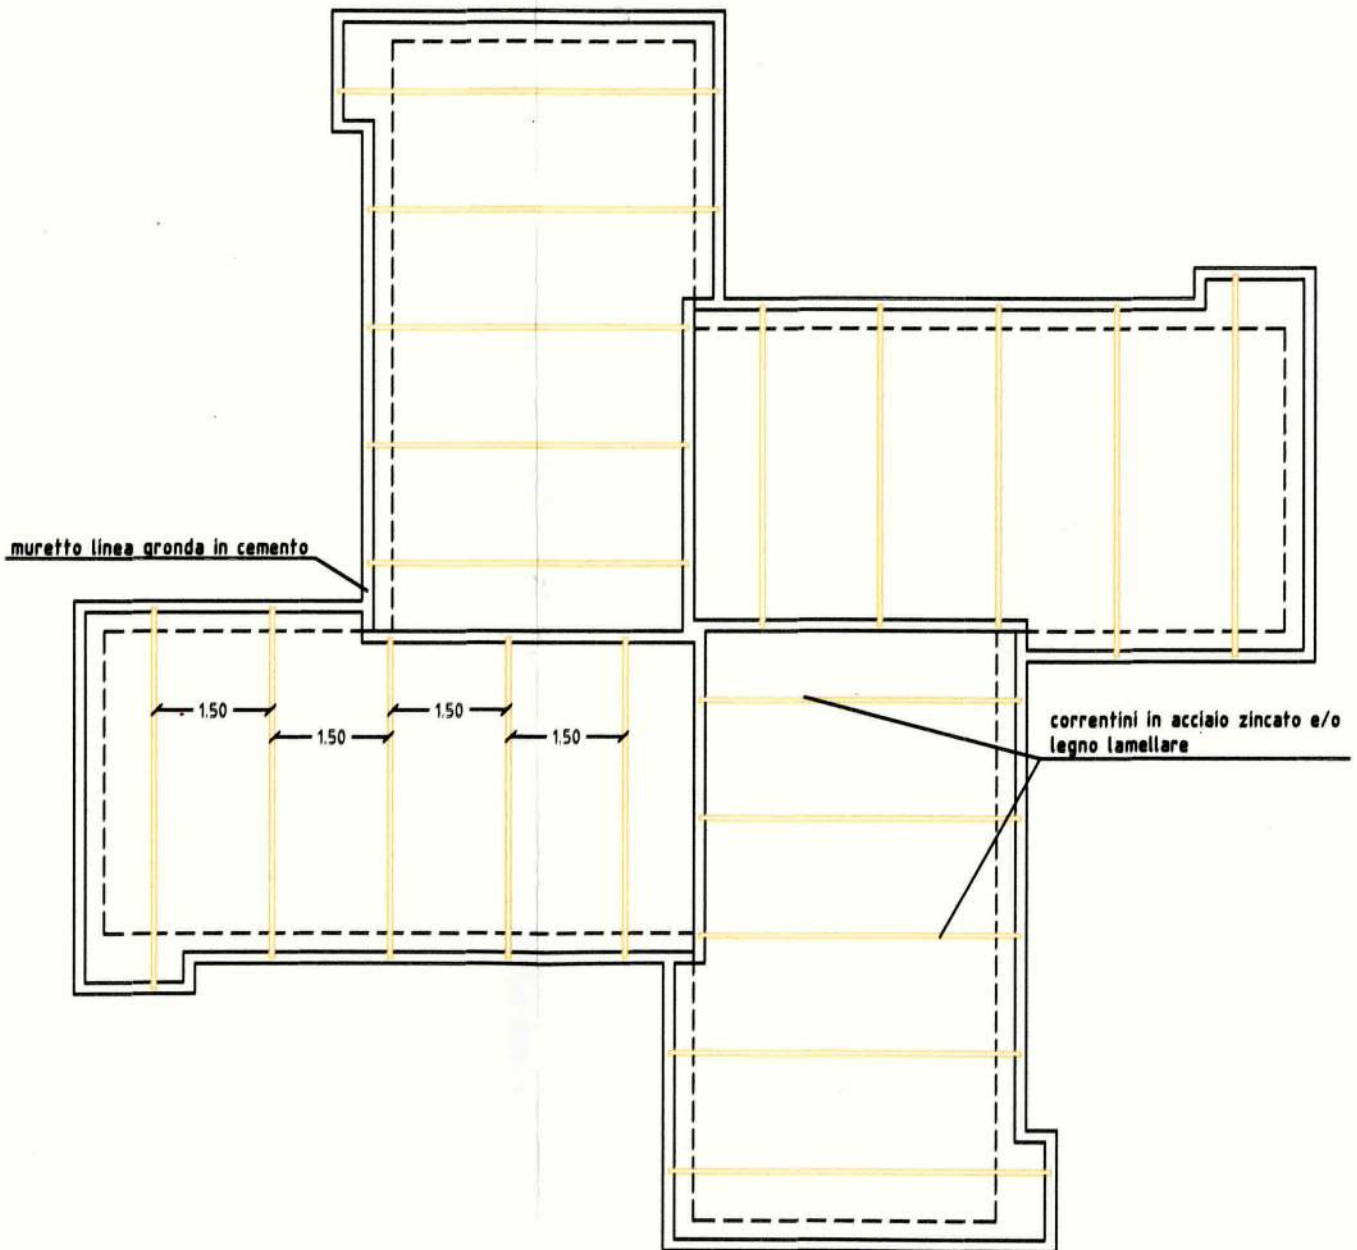

Villa Bilocale

PIANTA COPERTURA STATO DI PROGETTO

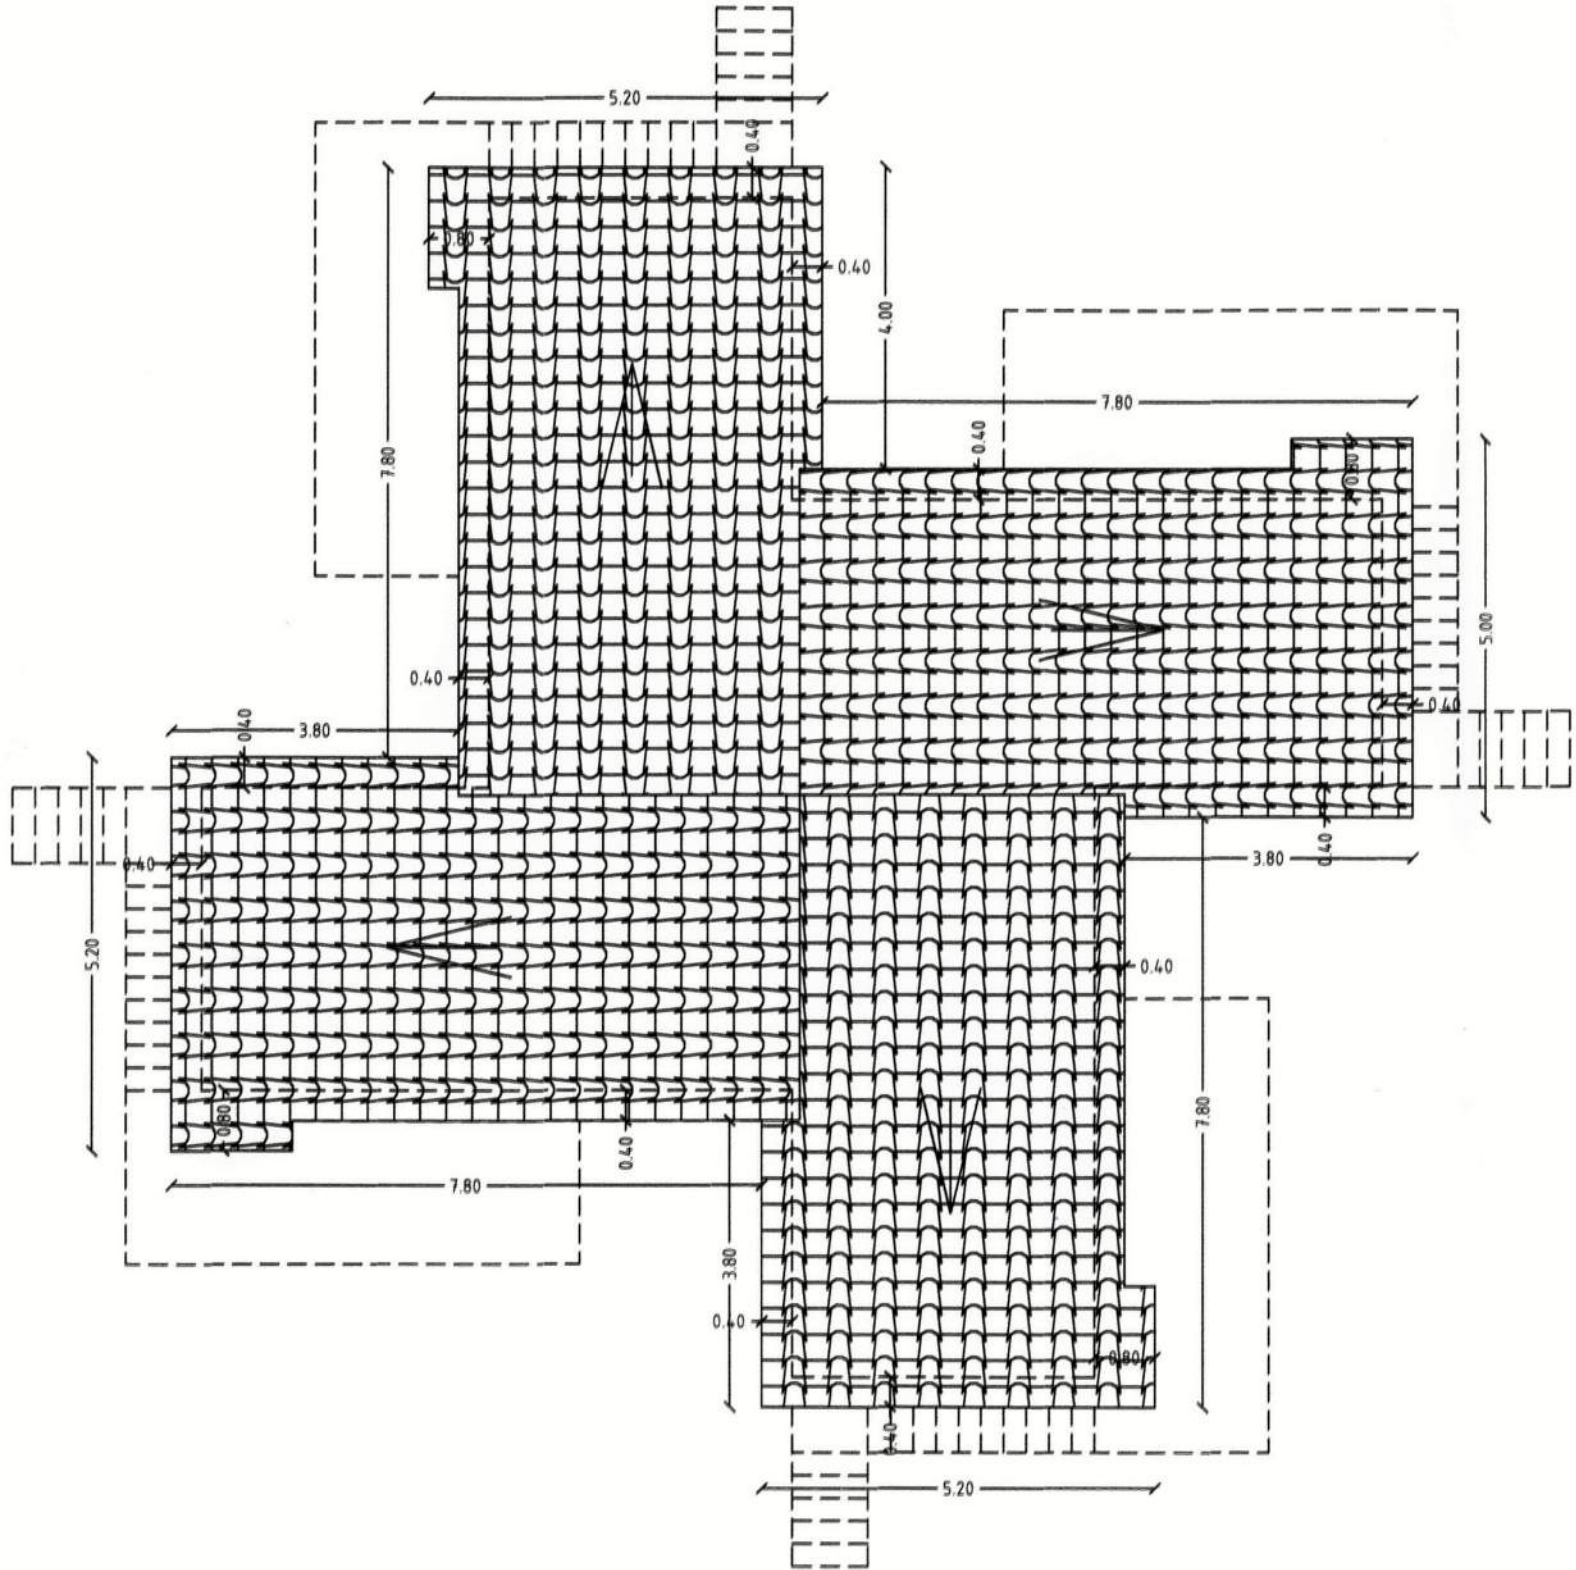

Villa Bilocale

VILLA BILOCALE TIPO PROSPETTO

