



# Villa Duplex

PIANTA COPERTURA STATO DI FATTO

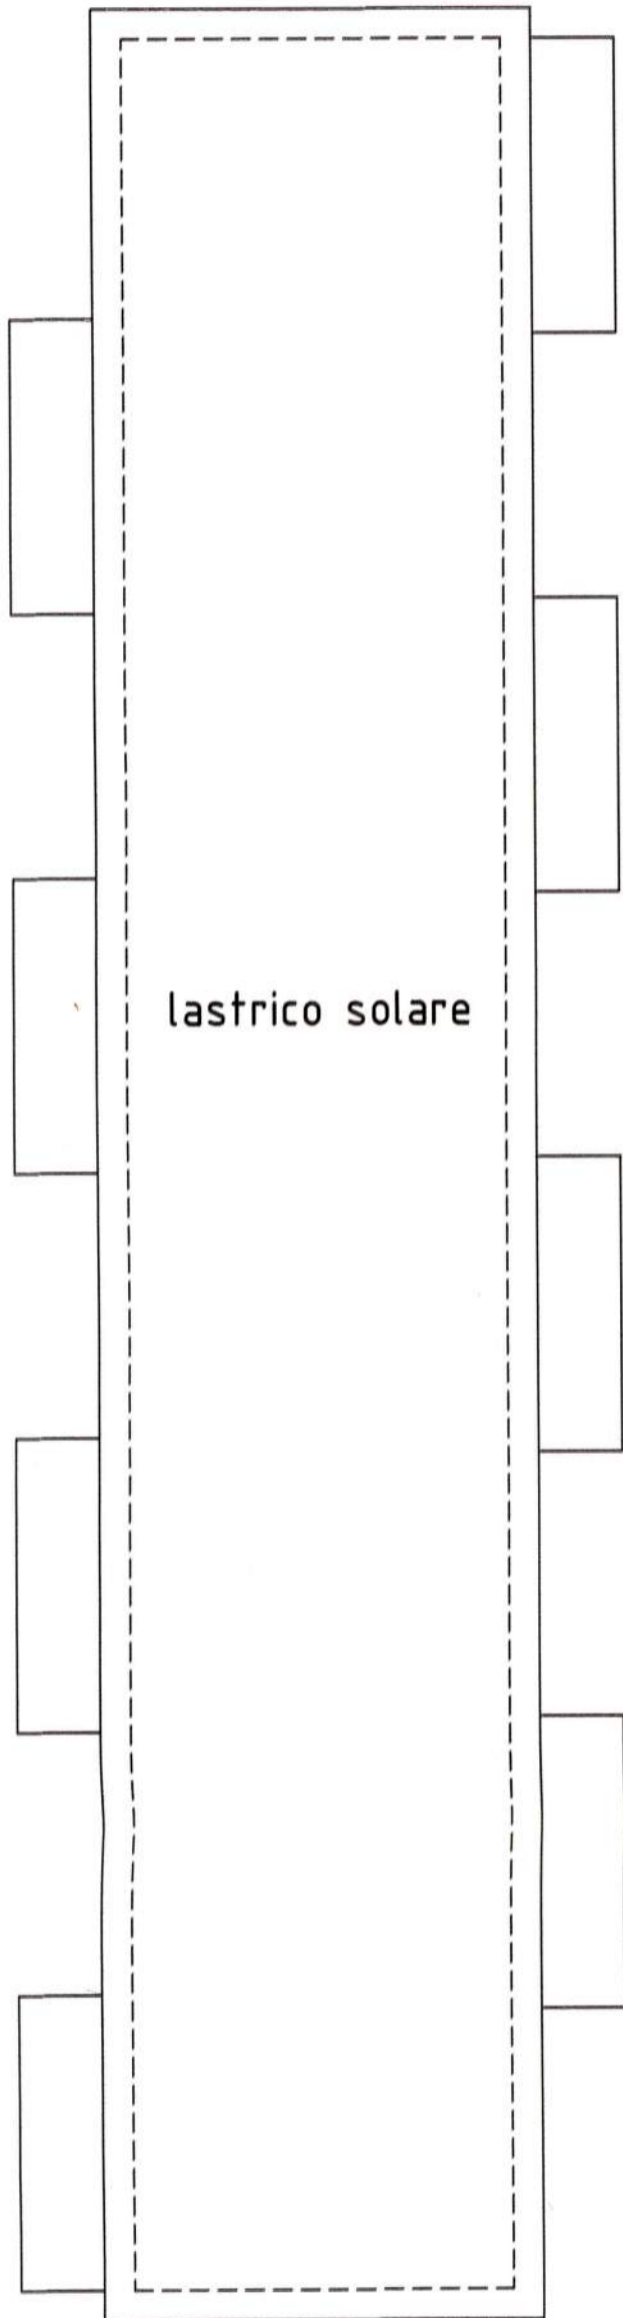


PIANTA COPERTURA STATO DI PROGETTO

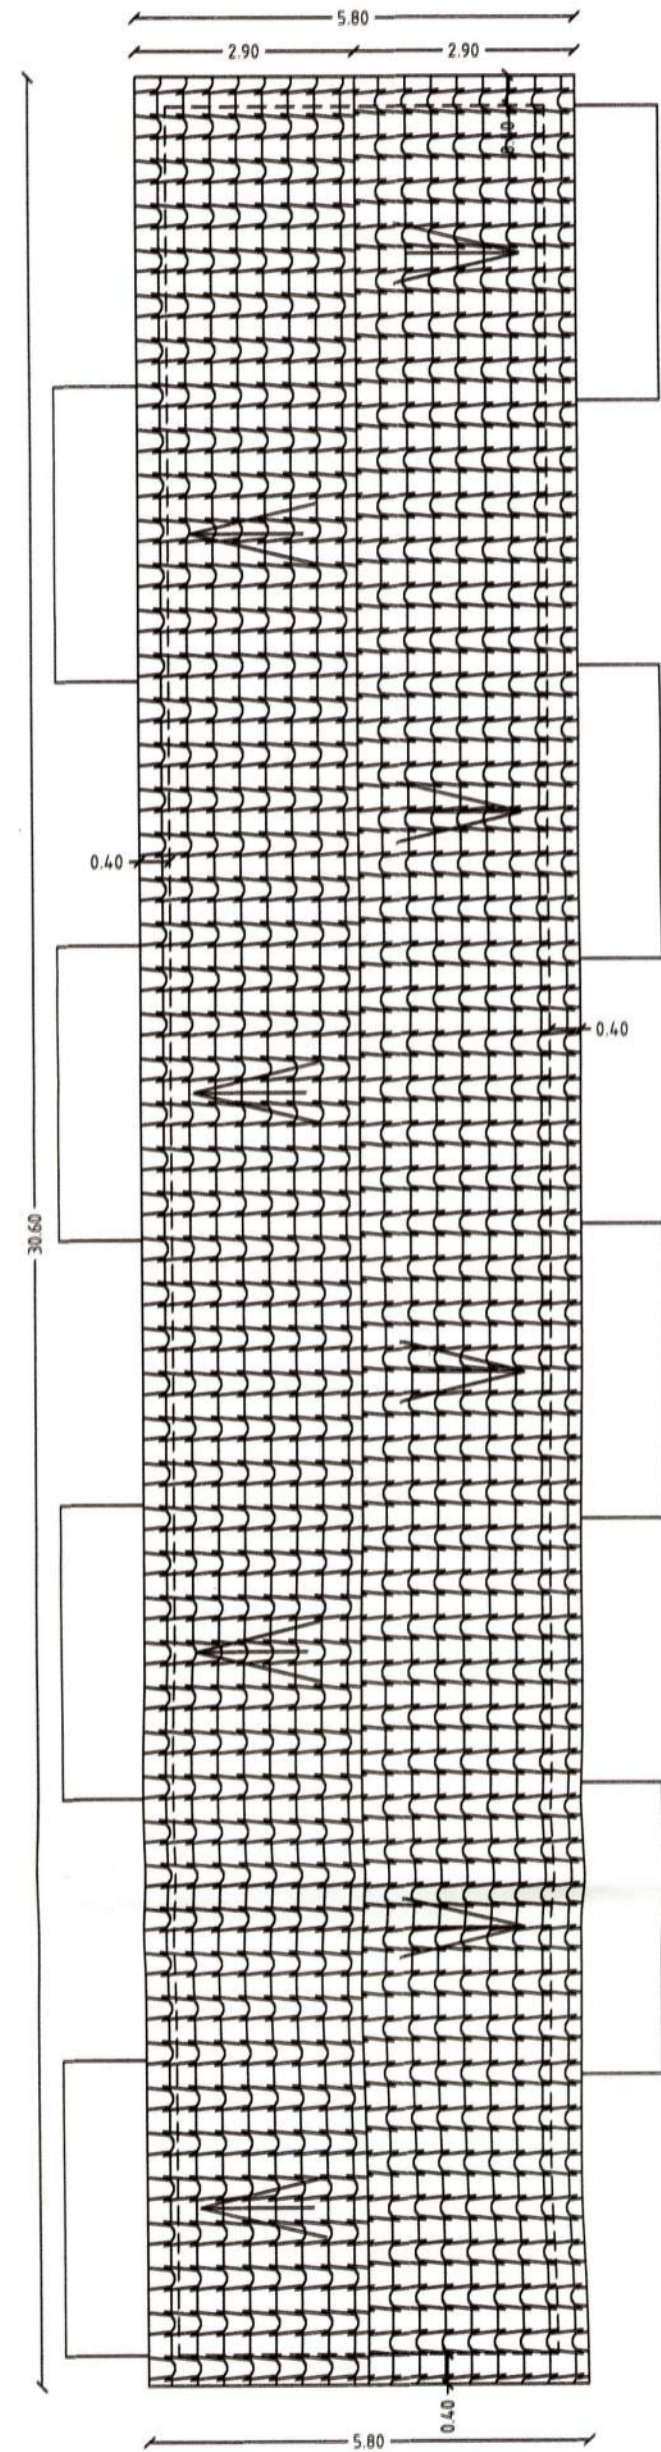


# Villa Duplex

## PIANTA SCHEMA ORDITURA TETTO

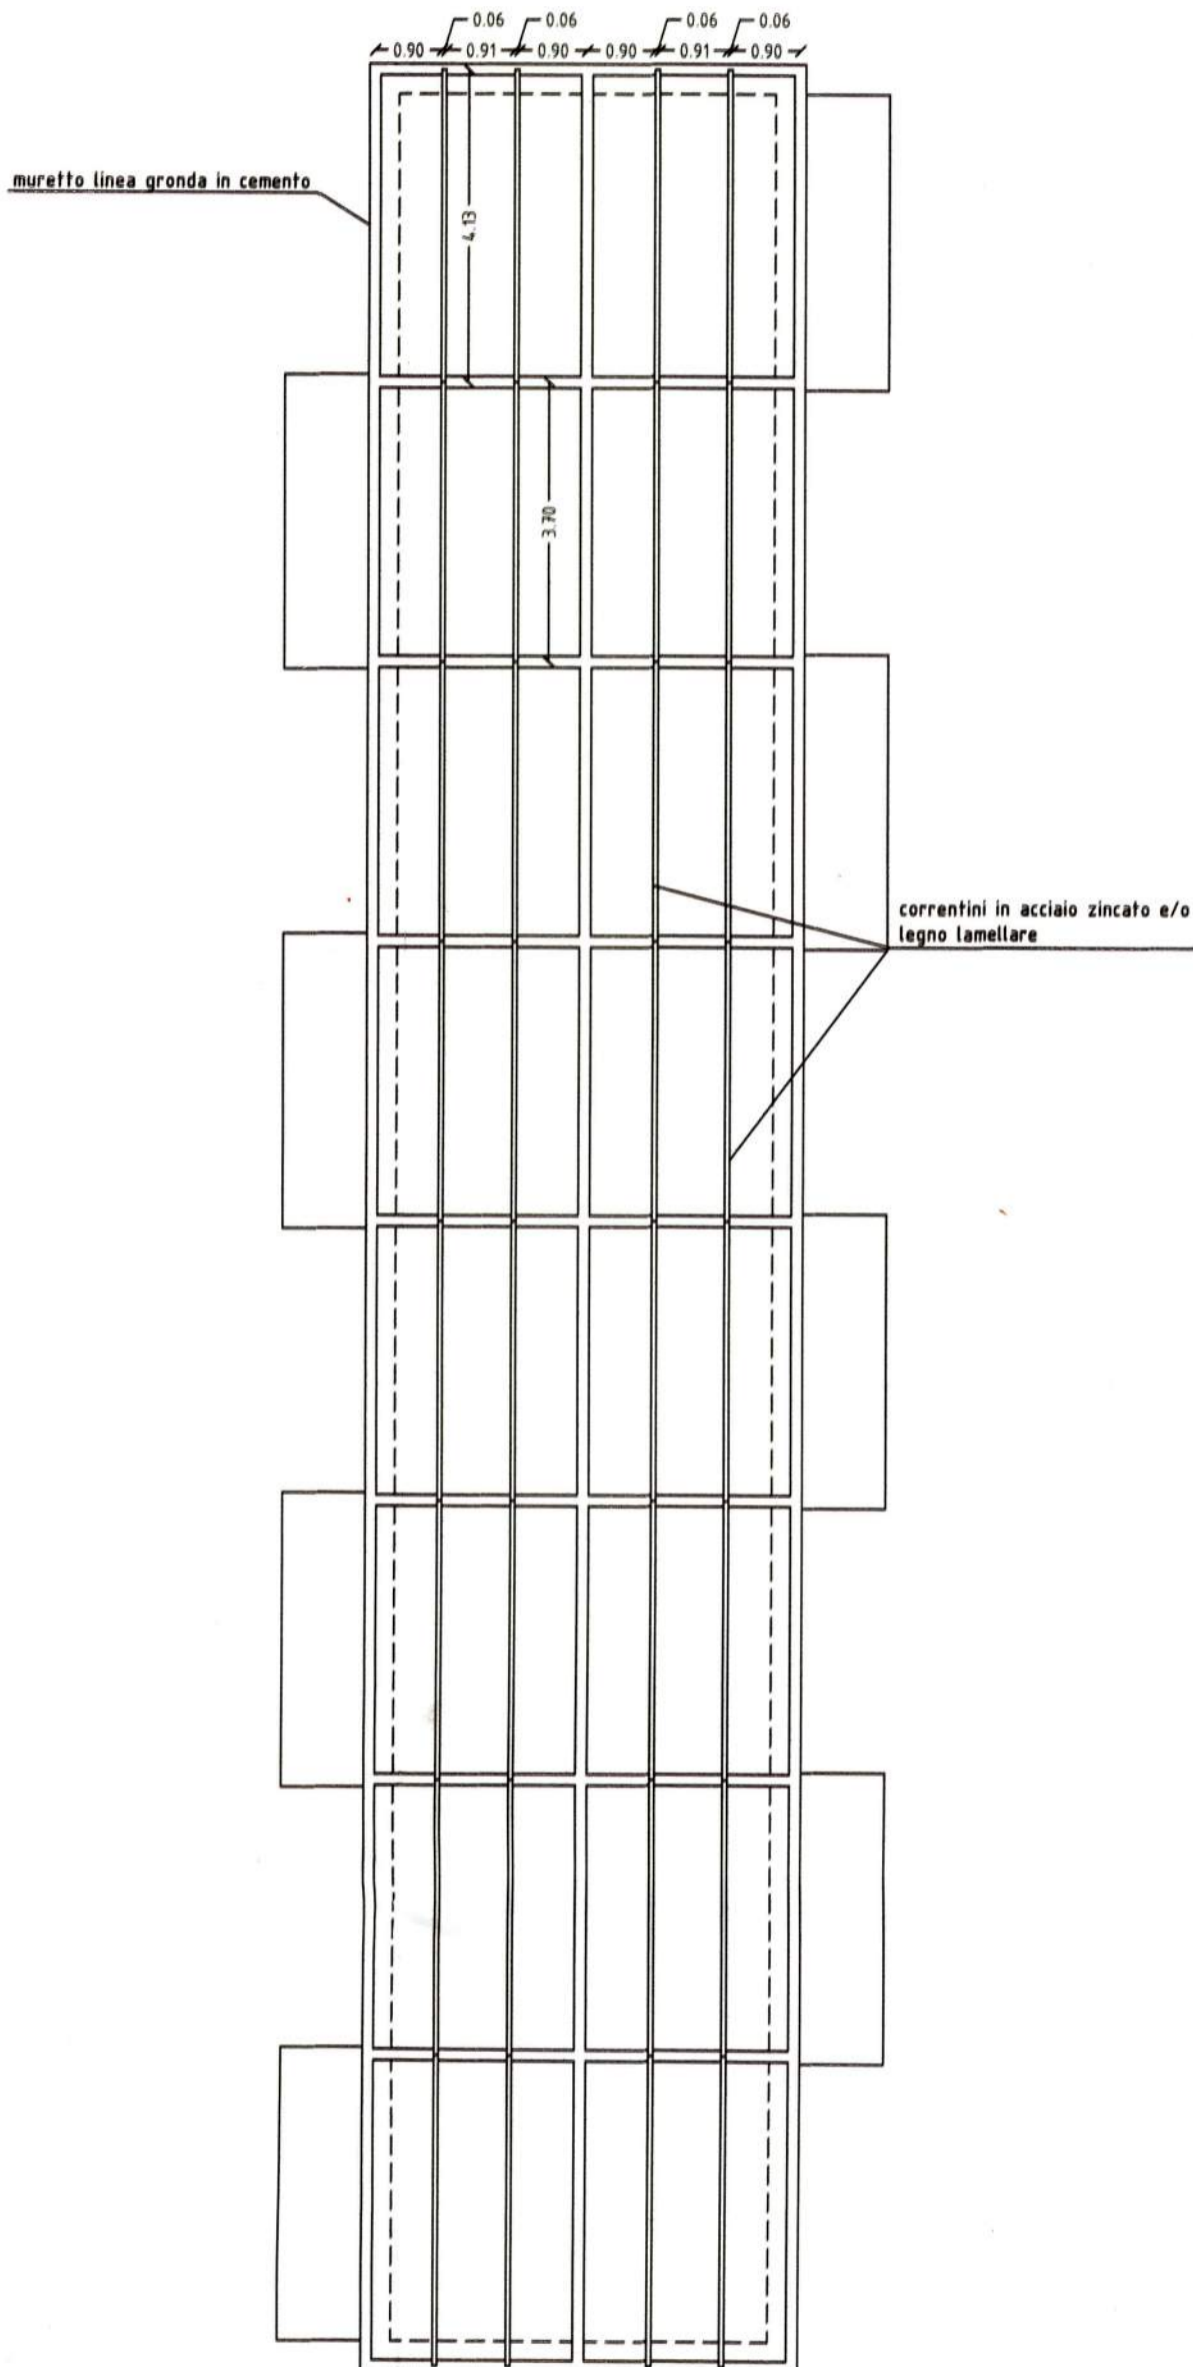

## Villa Duplex

VILLA DUPLEX  
PROSPETTO LATERALE

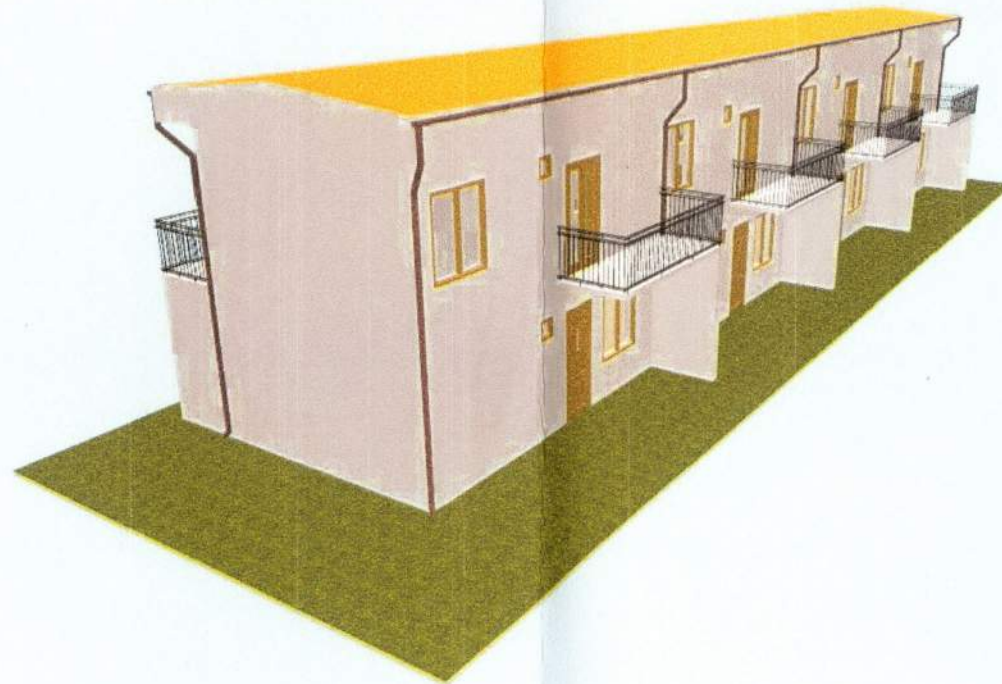

# Villa Duplex

