



Villa Trilocale

PIANTA COPERTURA STATO DI FATTO

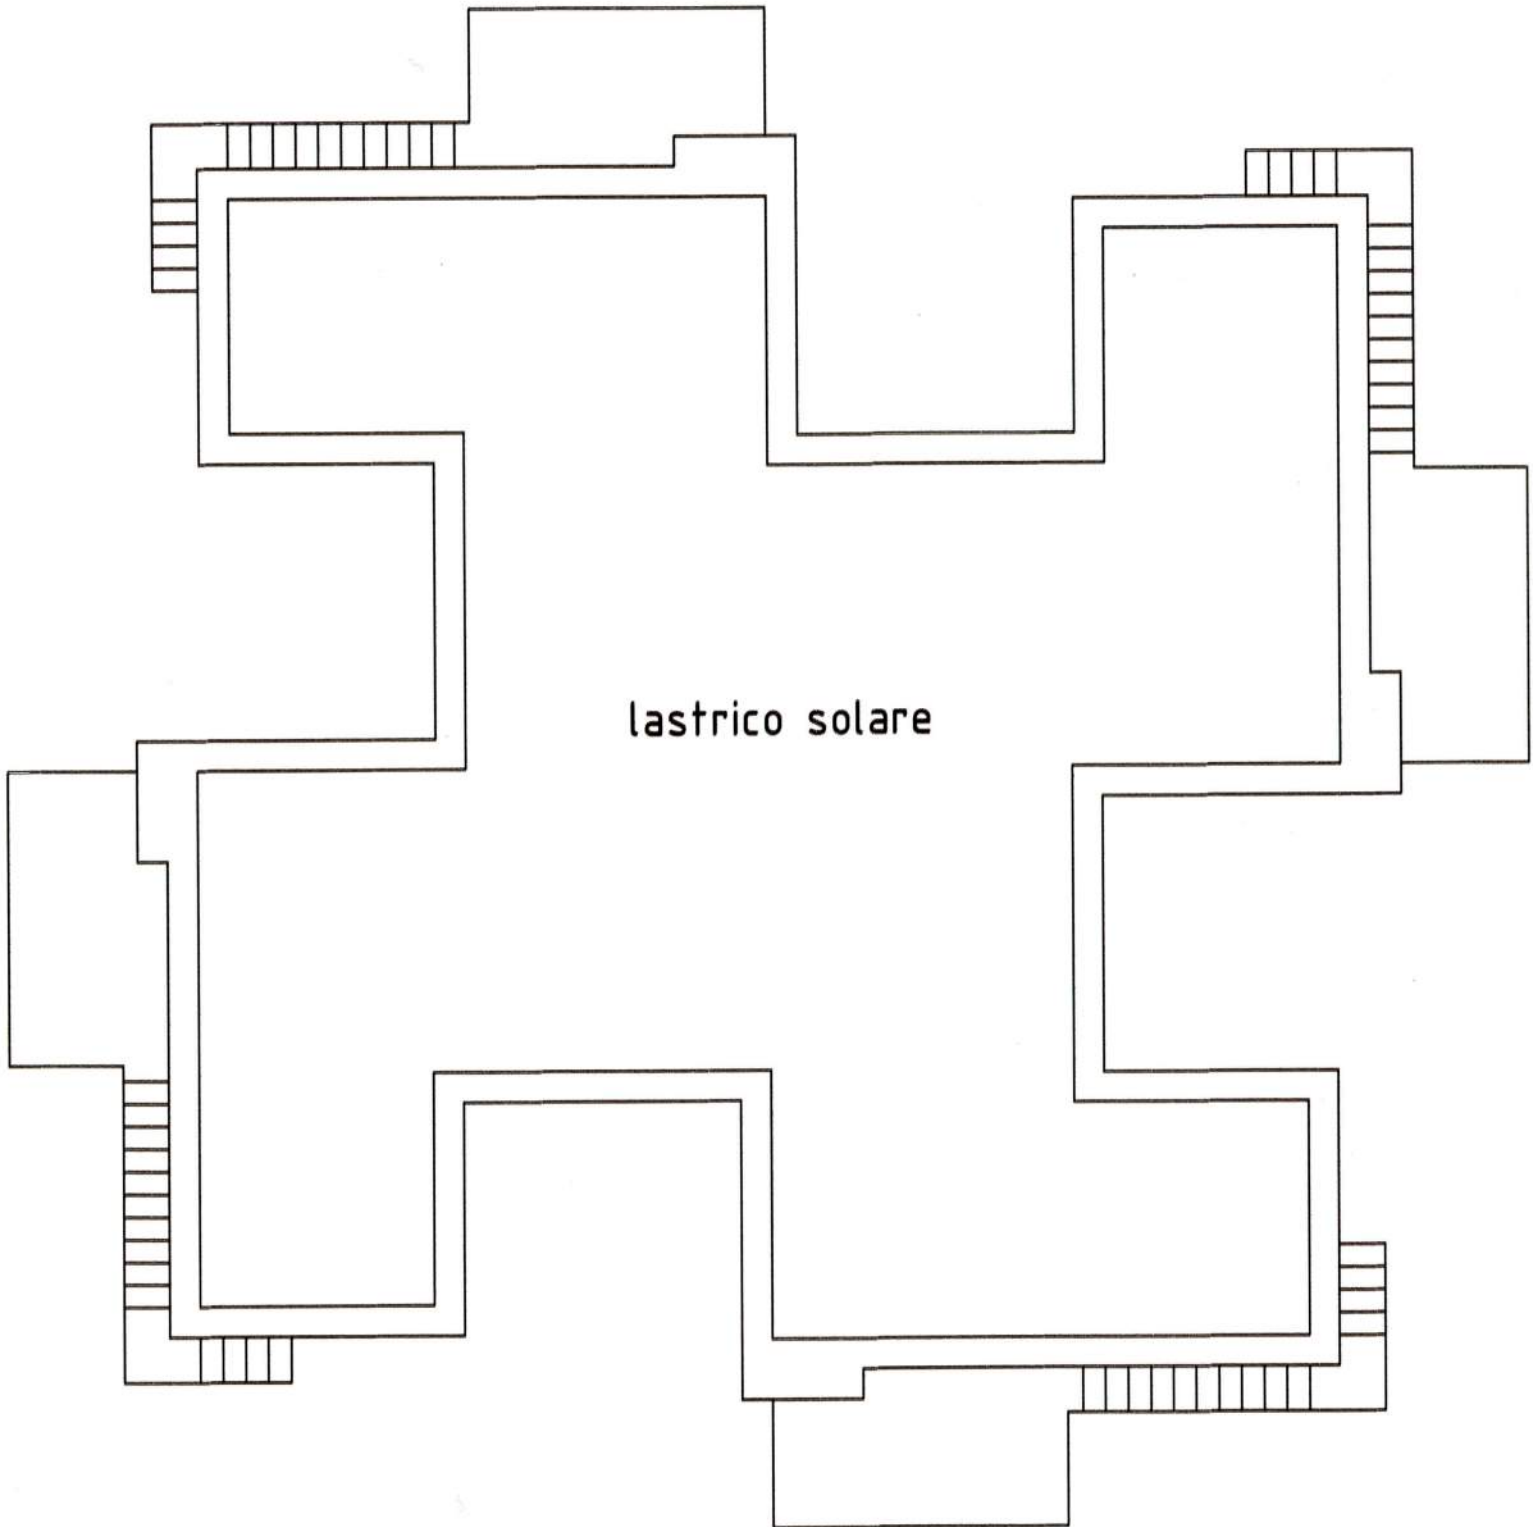


Villa Trilocale

PIANTA SCHEMA ORDITURA TETTO

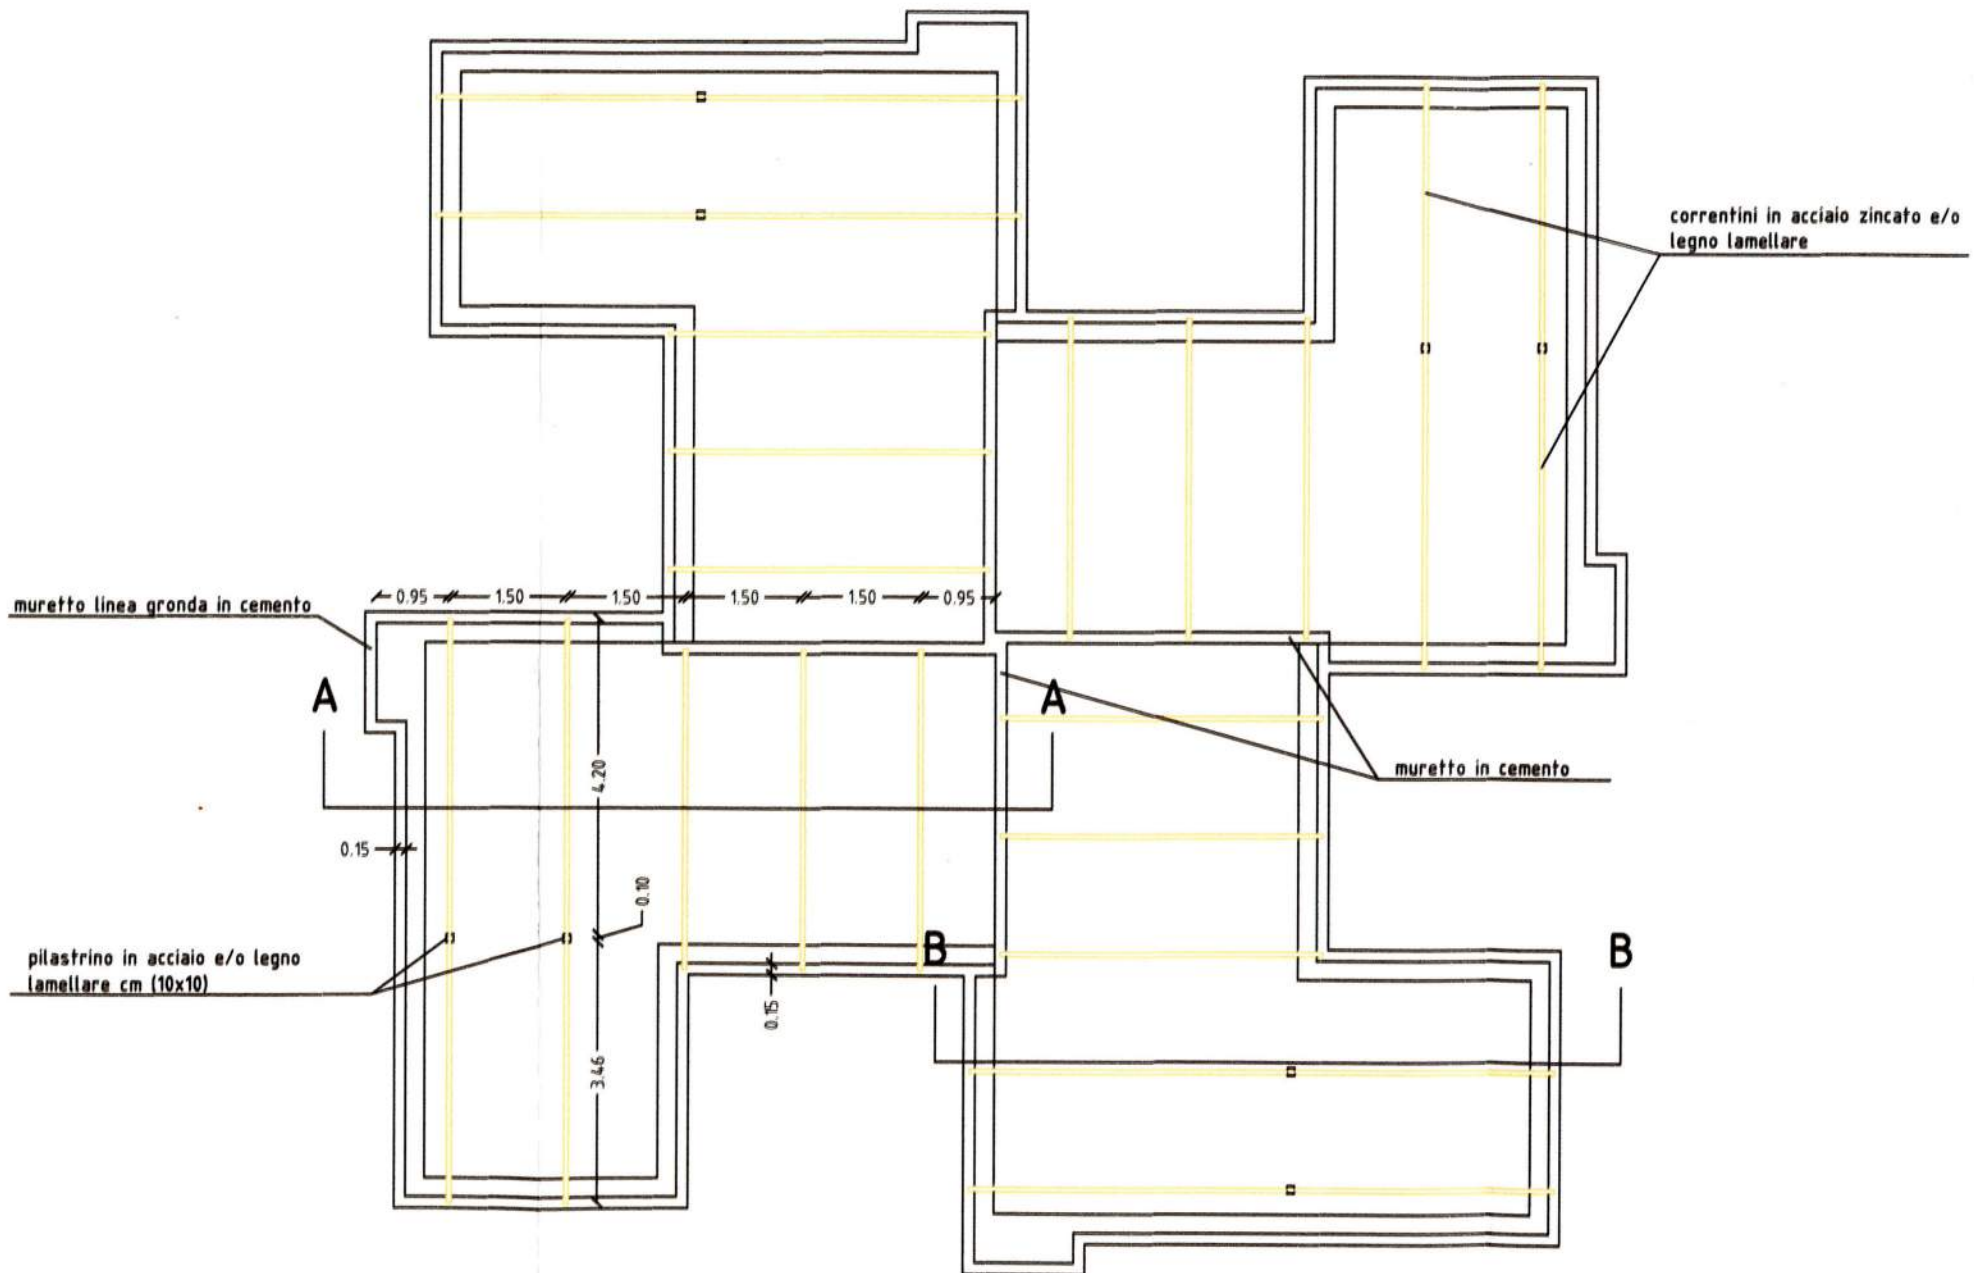

Villa Trilocale

PIANTA COPERTURA STATO DI PROGETTO

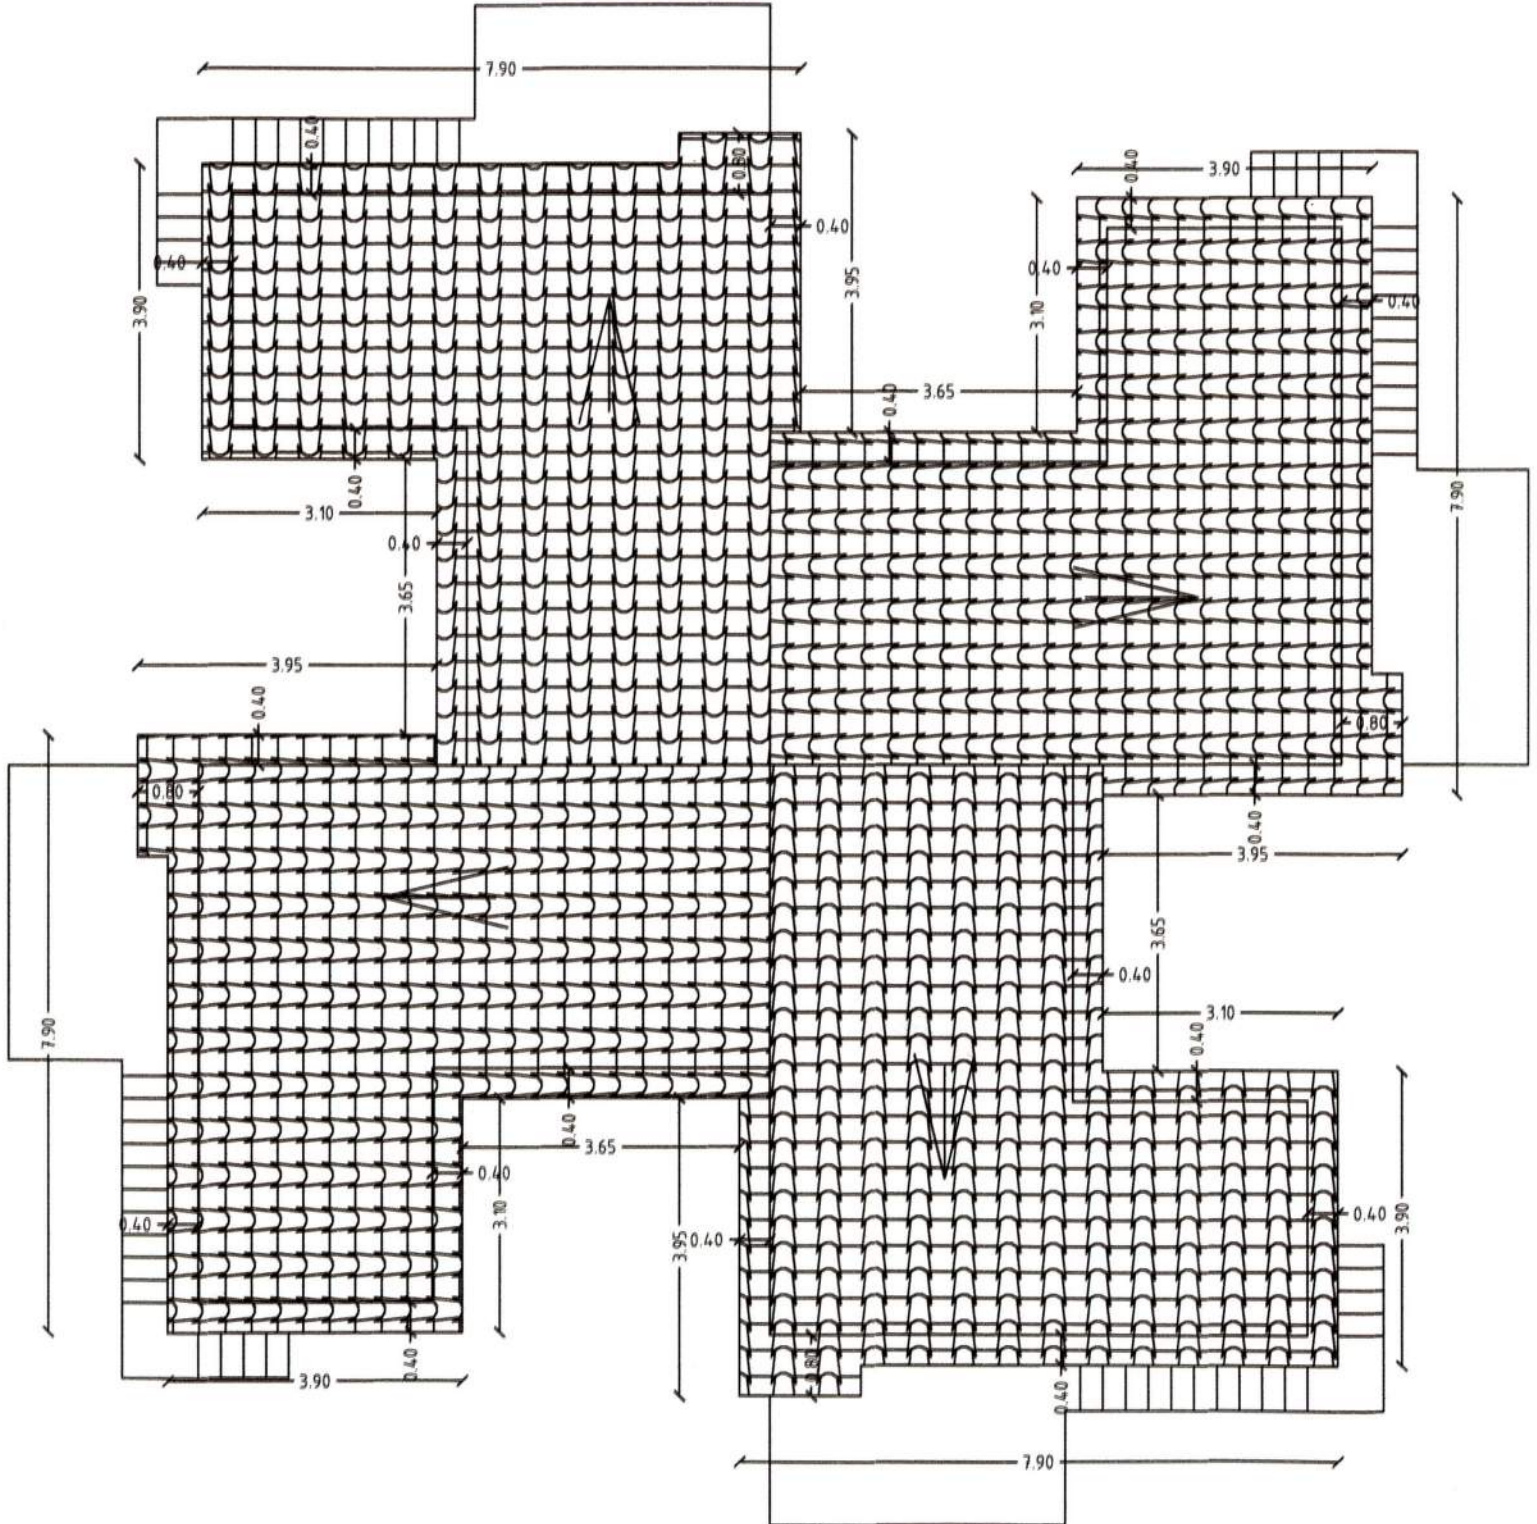

Villa Trilocale



VILLA TRILOCALE TIPO
PROSPETTO